


Plan Layout Area Lantai 1 Gedung 622 + Rencana Titik Air dan Listrik Rev. 2

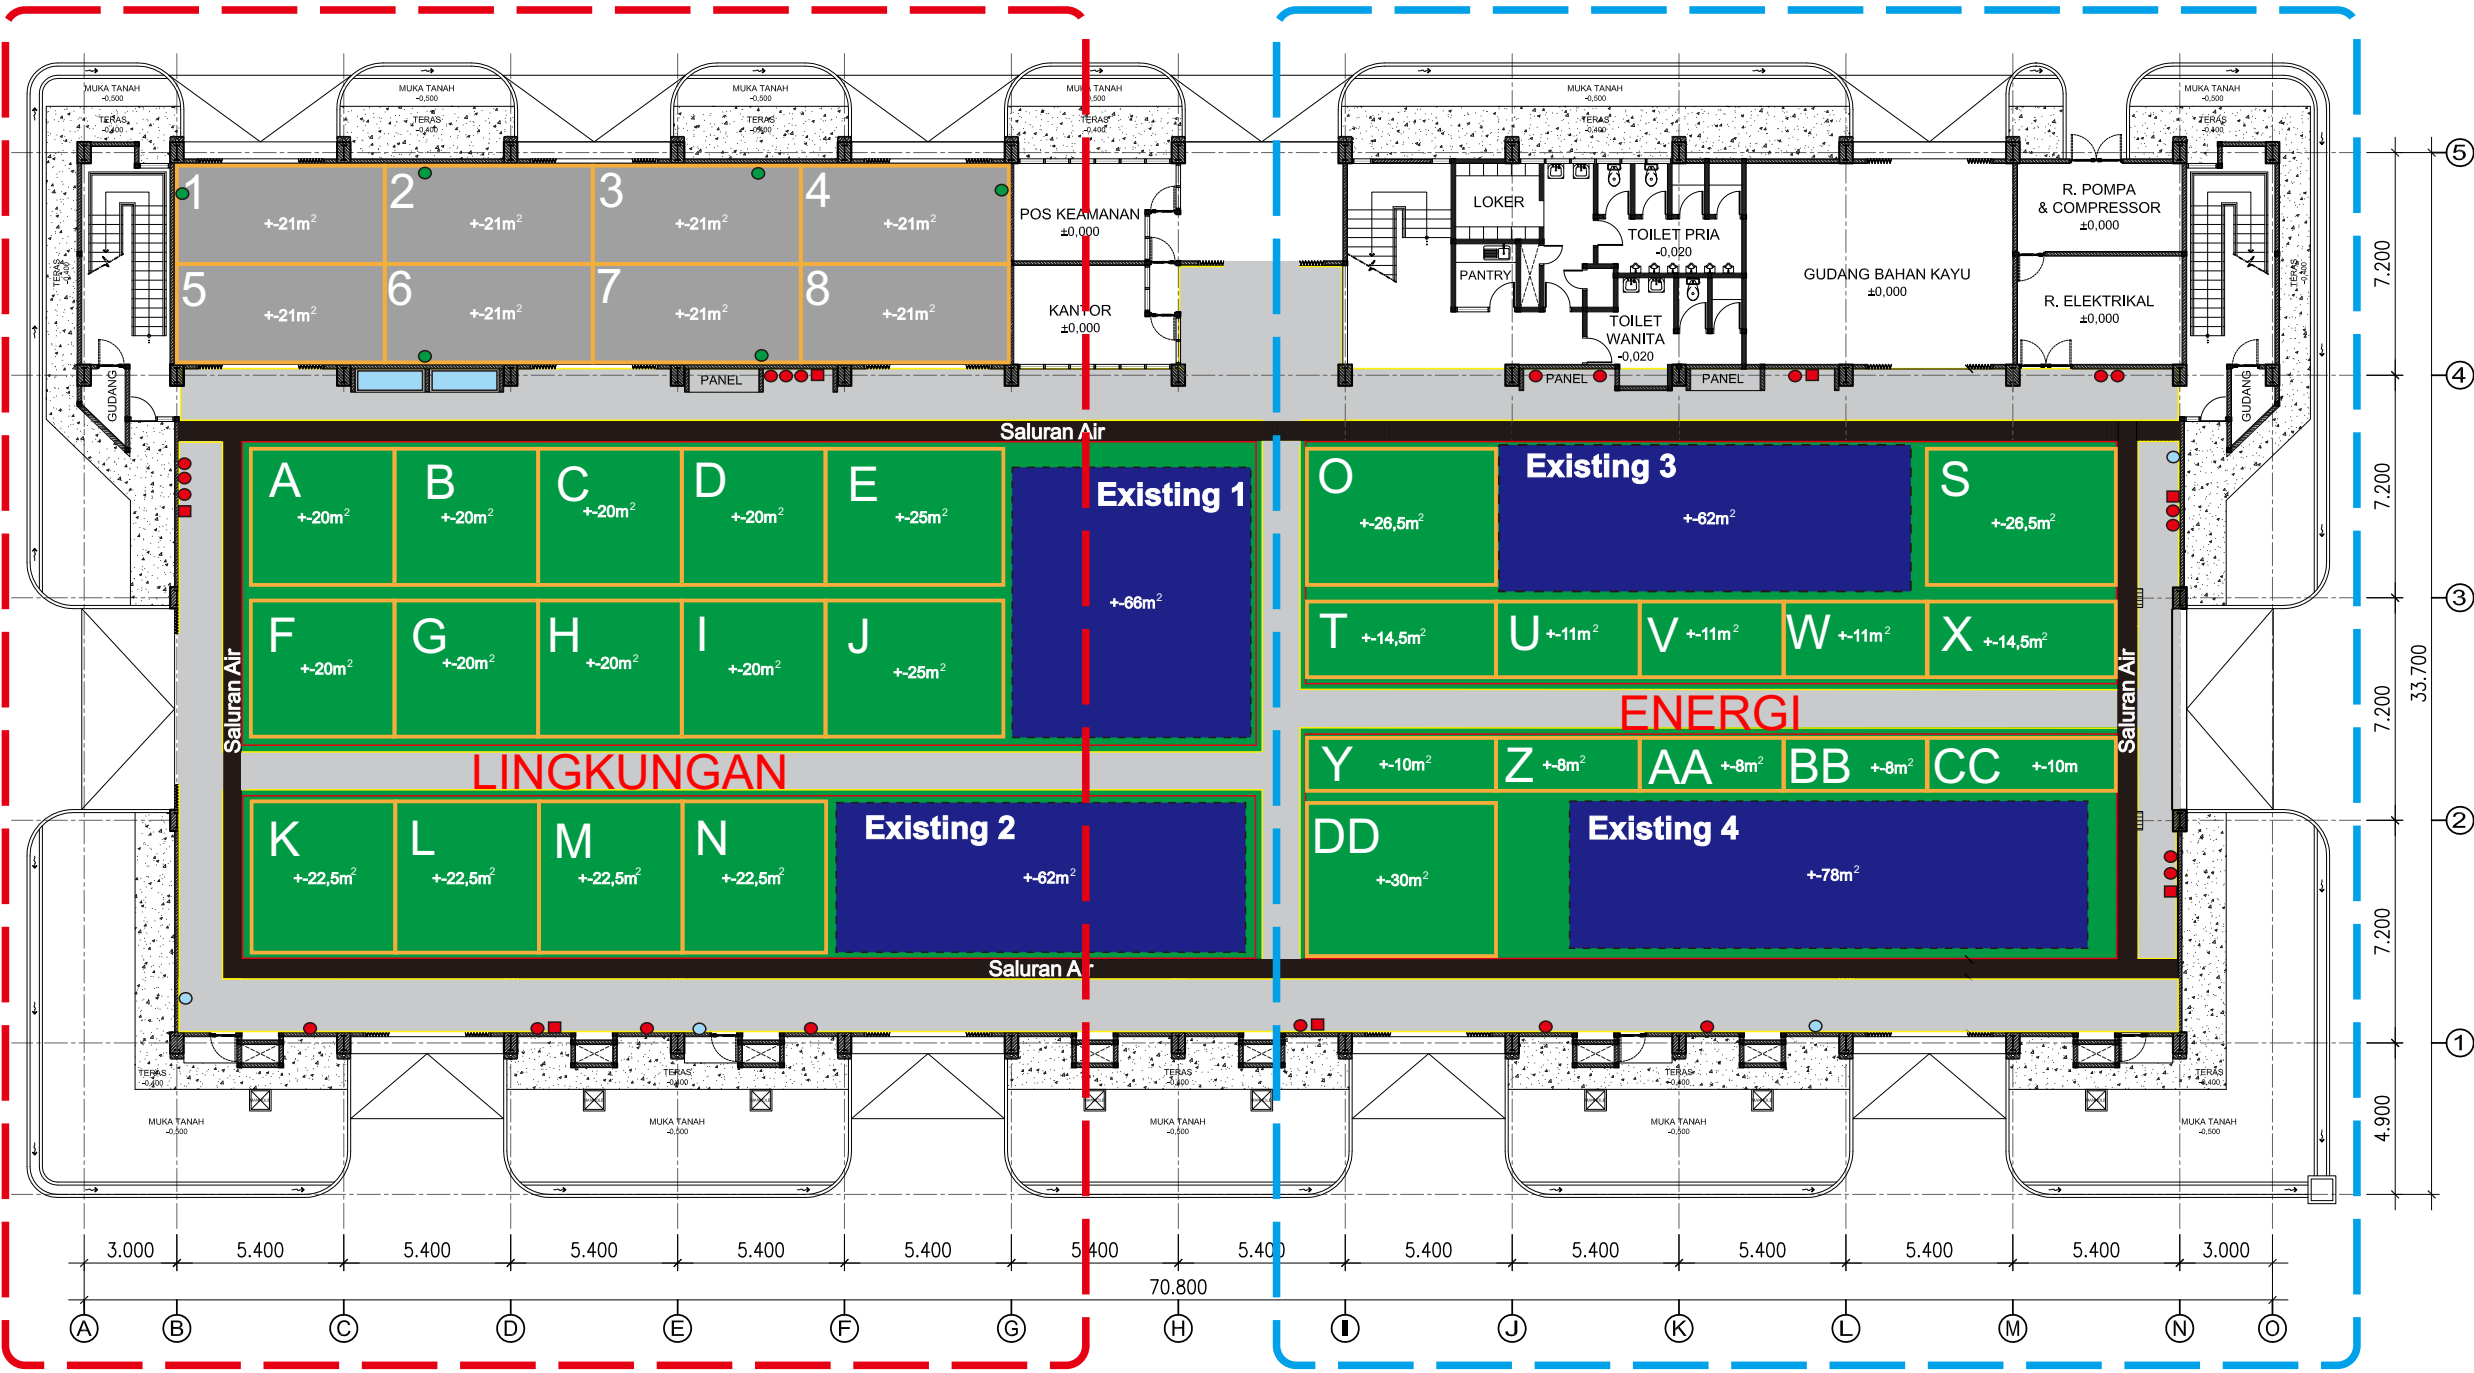

- KETERANGAN :**
- TITIK AIR TERINSTAL (AREA EKS RUANG BENGKEL)
 - RENCANA TITIK AIR BARU
 - AREA WASTAFEL (DIAKTIFKAN LAGI)
 - RENCANA TITIK LISTRIK 1 PHASE
 - RENCANA TITIK LISTRIK 3 PHASE
 - RENCANA AREA RISET UNTUK PERISIT EKS GEOSTEK
 - RENCANA AREA RISET UNTUK PERISIT EKS PTSEIK

